


Objekt 4
Byt č. **4.1.5**
Dispozice 2+kk
Podlaží 1. NP

4.1.5.1 PŘEDSÍŇ	3,0 m ²
4.1.5.2 KOUPELNA	5,2 m ²
4.1.5.3 OBÝVACÍ POKOJ + KK	21,6 m ²
4.1.5.4 POKOJ	15,6 m ²
Celková vnitřní užitná plocha	45,4 m²
Celková podlahová plocha	48,6 m²
4.1.5.5 TERASA	7,9 m ²
4.1.5.6 ZAHRADA	46,5 m ²


Upozornění: Plochy jednotlivých místností jsou pouze orientační. Vybrazené zařízení v plánech bytů (nábytek, kuchyňská linka, elektrické spotřebiče atd.) není součástí dodávky. Rozsah dodávky je specifikován ve standardu. Investor si vyhrazuje právo na drobné úpravy.

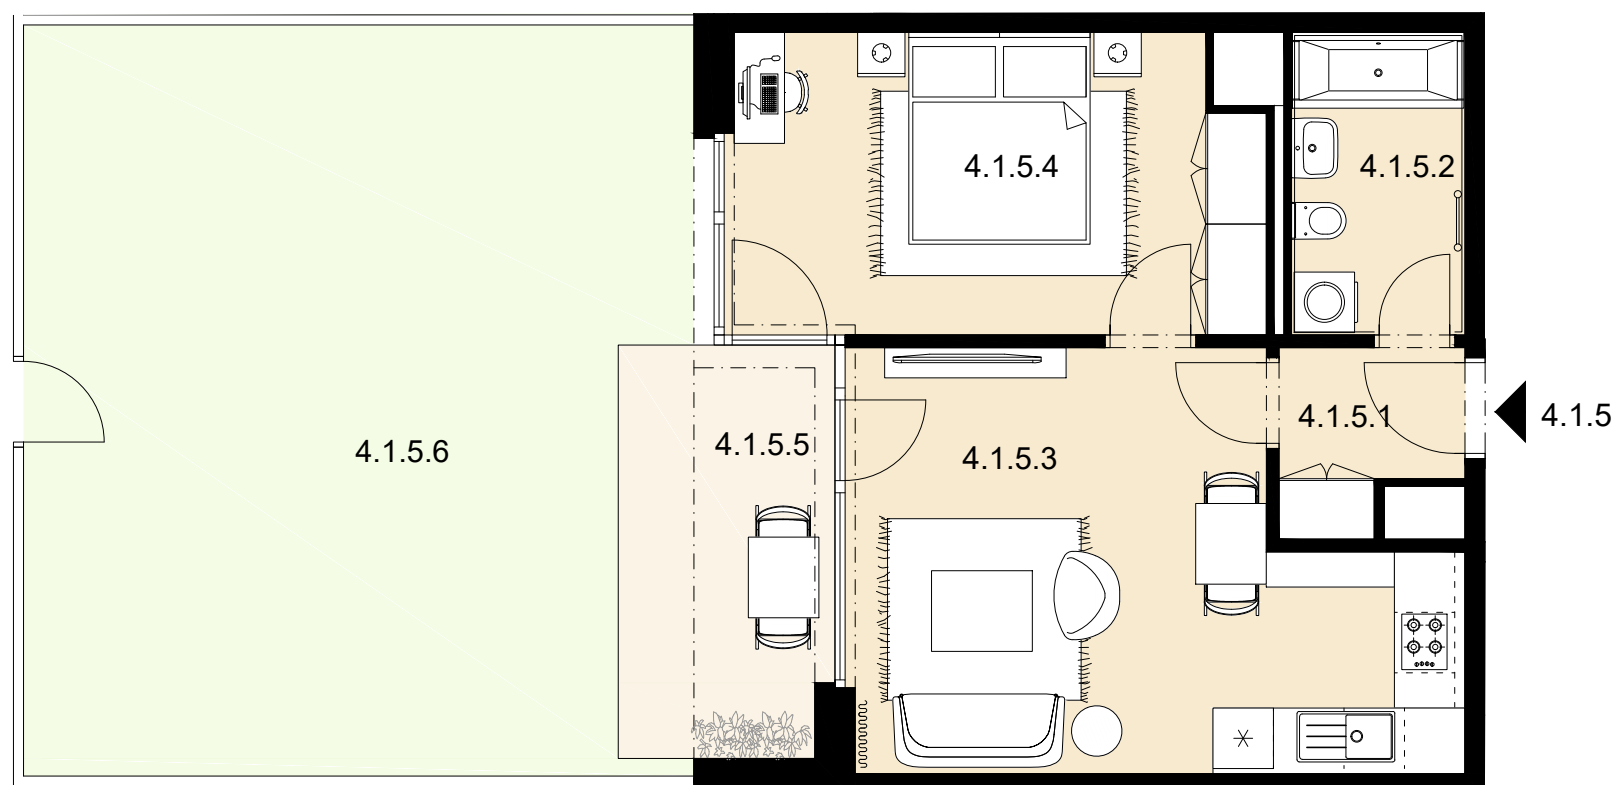


Celková situace



Půdorys podlaží

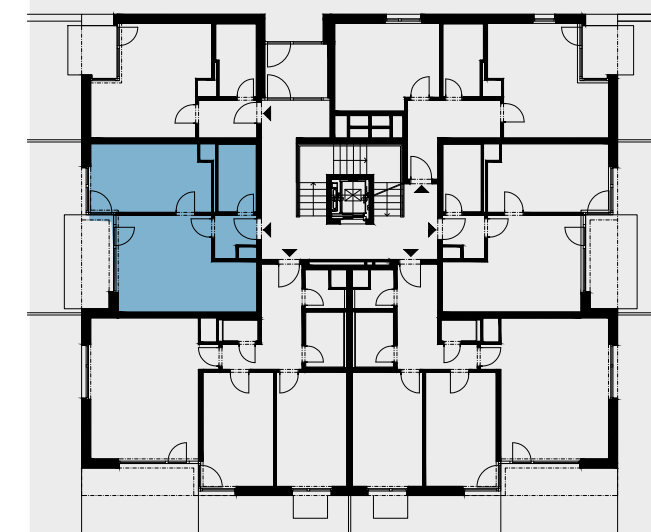

Pohled na dům

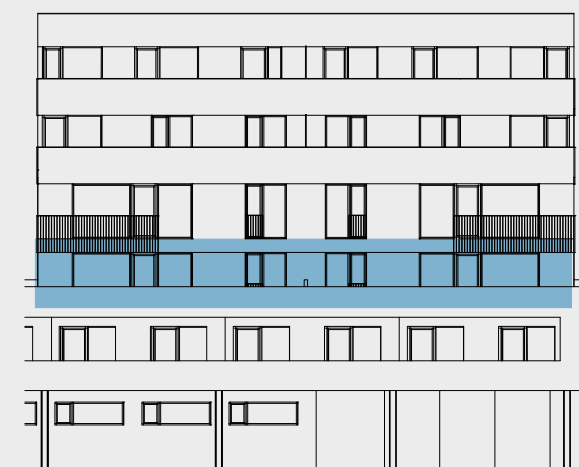

Měřítko
1 : 75

