



REZIDENCE POD KOTLÁŘKOU


Objekt	4
Byt č.	4.1.6
Dispozice	1+kk
Podlaží	1. NP

4.1.6.1 PŘEDSÍŇ	4,2 m ²
4.1.6.2 KOUPELNA	5,6 m ²
4.1.6.3 OBÝVACÍ POKOJ + KK	21,5 m ²
Celková vnitřní užitná plocha	31,3 m ²
Celková podlahová plocha	33,1 m ²
4.1.6.4 TERASA	4,5 m ²
4.1.6.5 ZAHRADA	33,1 m ²


Upozornění: Plochy jednotlivých místností jsou pouze orientační. Vyobrazené zařízení v plánech bytů (nábytek, kuchyňská linka, elektrické spotřebiče atd.) není součástí dodávky. Rozsah dodávky je specifikován ve standardu. Investor si vyhrazuje právo na drobné úpravy.




MS-INVEST a.s.
Sokolovská 694/100a
186 00 Praha 8
Zákaznická linka
+420 601 301 301

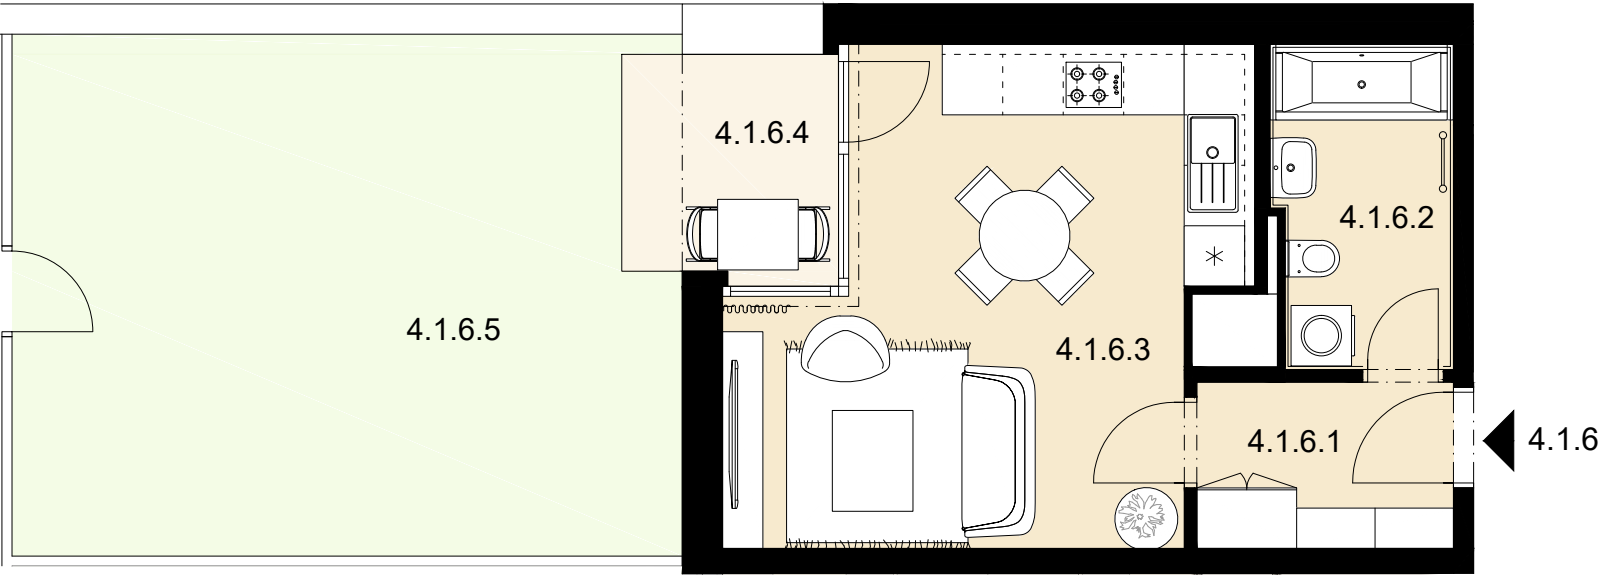


Měřítko
1 : 75

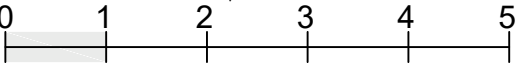

Celková situace

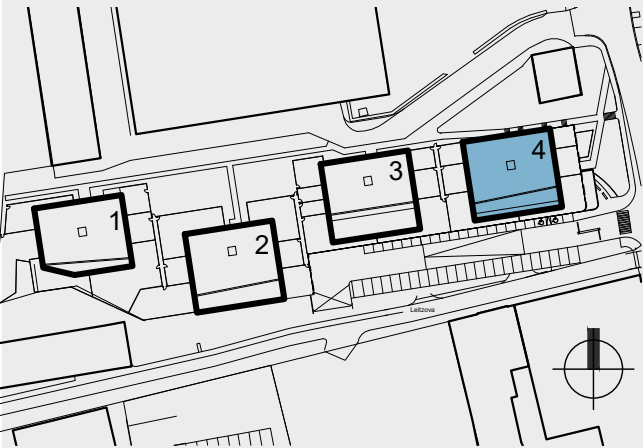

Půdorys podlaží

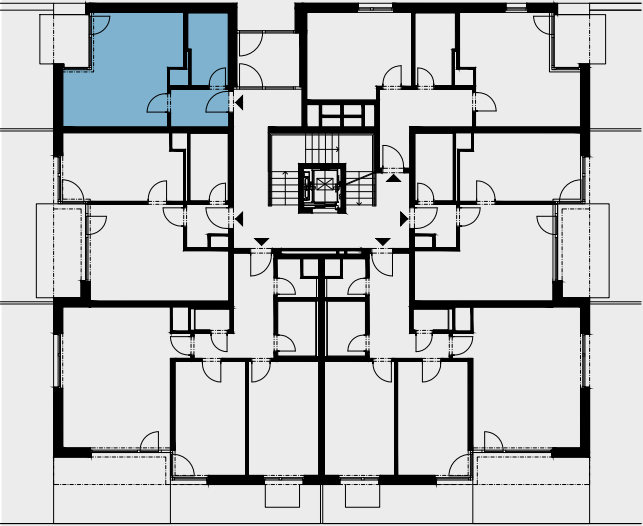

Pohled na dům

