



REZIDENCE
POD KOTLÁŘKOU

Objekt 4

Byt č. 4.2.3

Dispozice 3+kk


Podlaží 2. NP

4.2.3.1 PŘEDSÍŇ	10,2 m ²
4.2.3.2 KOMORA	2,3 m ²
4.2.3.3 KOUPELNA	4,2 m ²
4.2.3.4 WC	1,5 m ²
4.2.3.5 POKOJ	15,6 m ²
4.2.3.6 POKOJ	15,6 m ²
4.2.3.7 OBÝVACÍ POKOJ + KK	30,5 m ²
Celková vnitřní užitná plocha	79,9 m²
Celková podlahová plocha	85,8 m²
4.2.3.8 LODŽIE	6,8 m ²


Upozornění: Plochy jednotlivých místností jsou pouze orientační. Vybírazení zařízení v plánech bytů (nábytek, kuchyňská linka, elektrické spotřebiče atd.) není součástí dodávky. Rozsah dodávky je specifikován ve standardu. Investor si vyhrazuje právo na drobné úpravy.




MS-INVEST a.s.
Sokolovská 694/100a
186 00 Praha 8
Zákaznická linka
+420 601 301 301

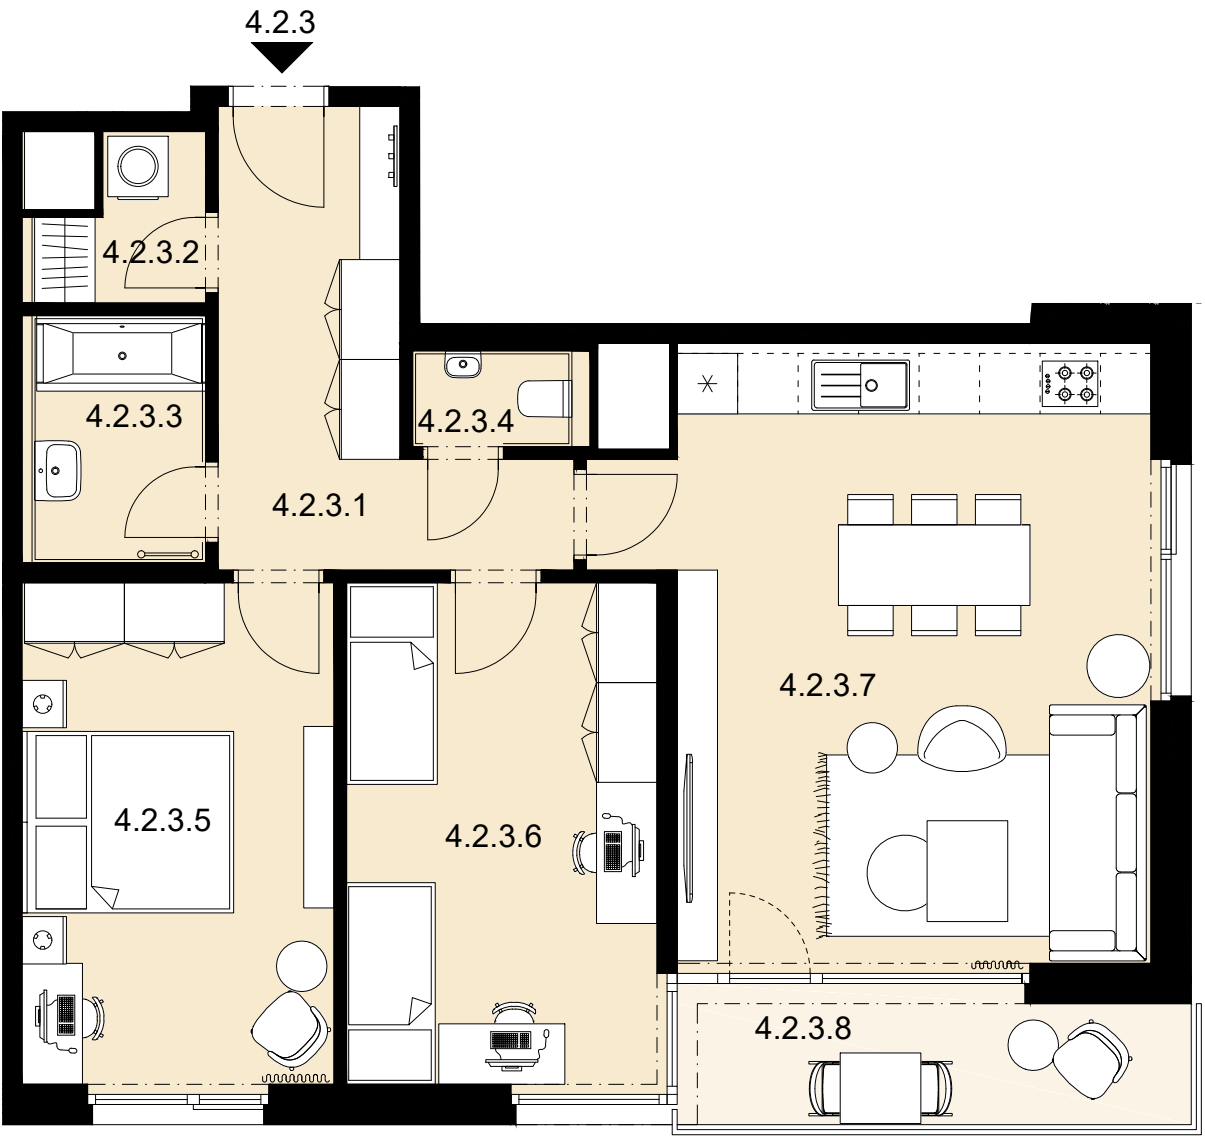


Měřítko
1 : 75

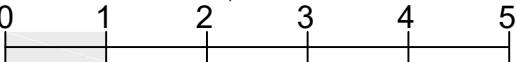

Celková situace

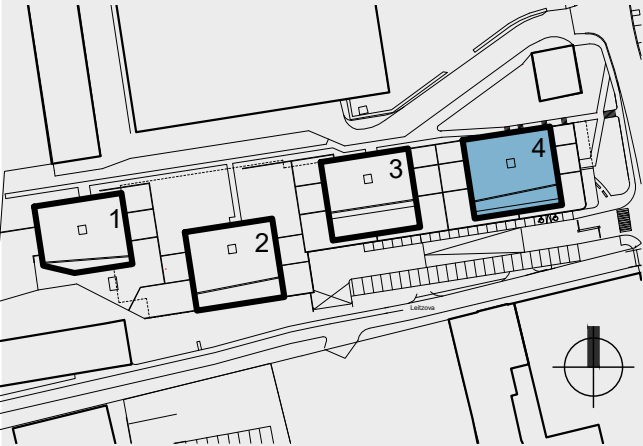

Půdorys podlaží

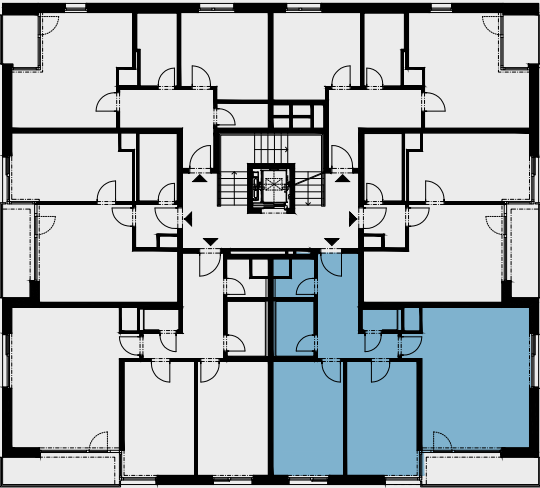

Pohled na dům

