

Objekt

4

Byt č.

4.2.6

Dispozice


2+kk

Podlaží


2. NP

|                                      |                           |
|--------------------------------------|---------------------------|
| 4.2.6.1 PŘEDSÍŇ                      | 9,2 m <sup>2</sup>        |
| 4.2.6.2 KOMORA                       | 2,5 m <sup>2</sup>        |
| 4.2.6.3 POKOJ                        | 13,7 m <sup>2</sup>       |
| 4.2.6.4 KOUPELNA                     | 5,6 m <sup>2</sup>        |
| 4.2.6.5 OBÝVACÍ POKOJ + KK           | 21,7 m <sup>2</sup>       |
| <b>Celková vnitřní užitná plocha</b> | <b>52,7 m<sup>2</sup></b> |
| <b>Celková podlahová plocha</b>      | <b>55,8 m<sup>2</sup></b> |
| 4.2.6.6 LODŽIE                       | 3,5 m <sup>2</sup>        |


Upozornění: Plochy jednotlivých místností jsou pouze orientační. Vybírazení zařízení v plánech bytů (nábytek, kuchyňská linka, elektrické spotřebiče atd.) není součástí dodávky. Rozsah dodávky je specifikován ve standardu. Investor si vyhrazuje právo na drobné úpravy.

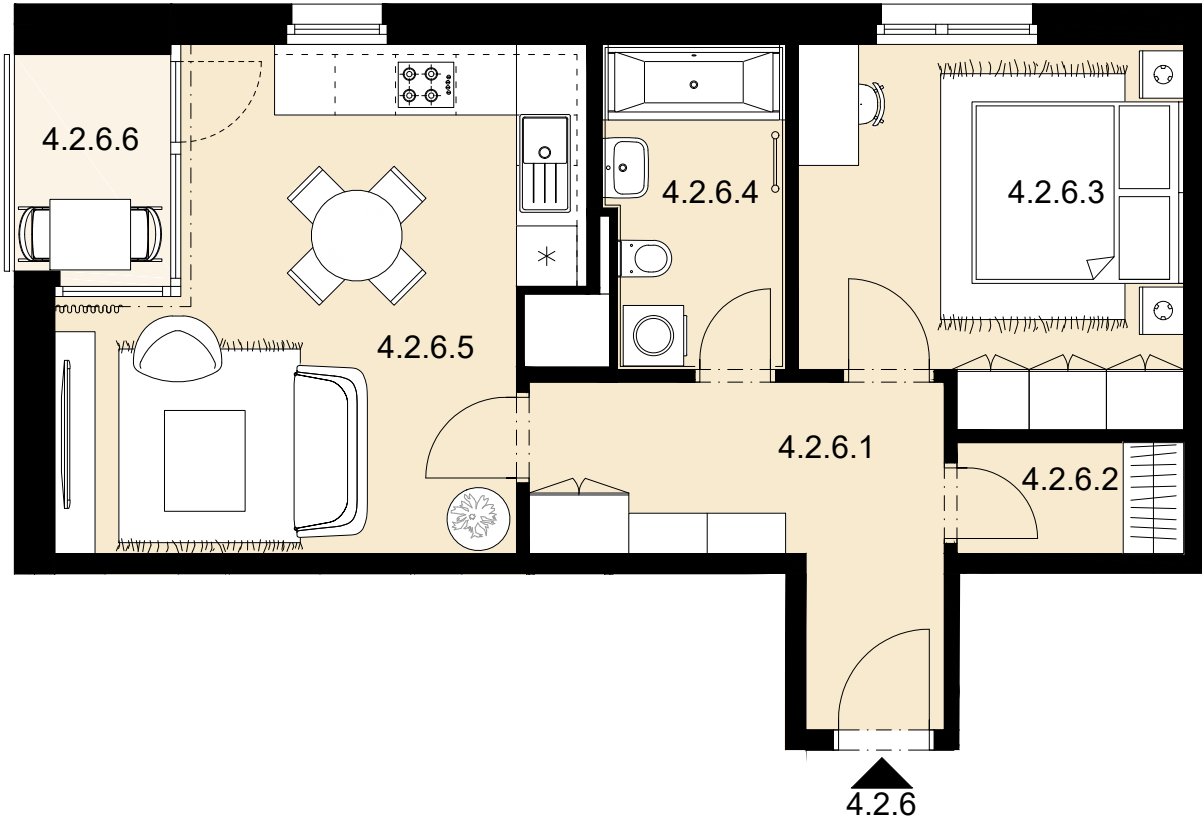


Měřítko  
1 : 75

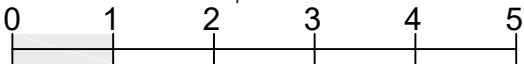

Celková situace

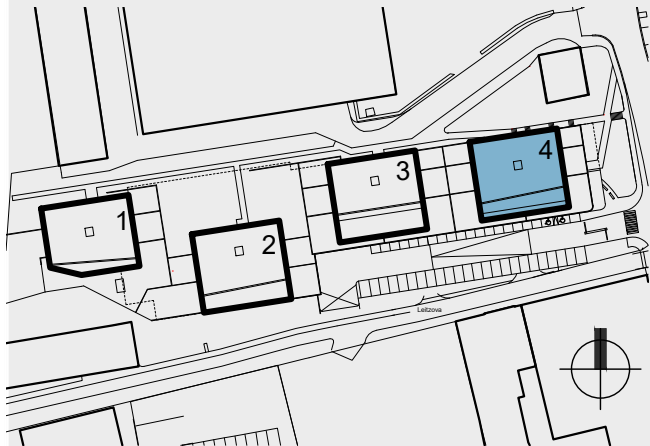

Půdorys podlaží

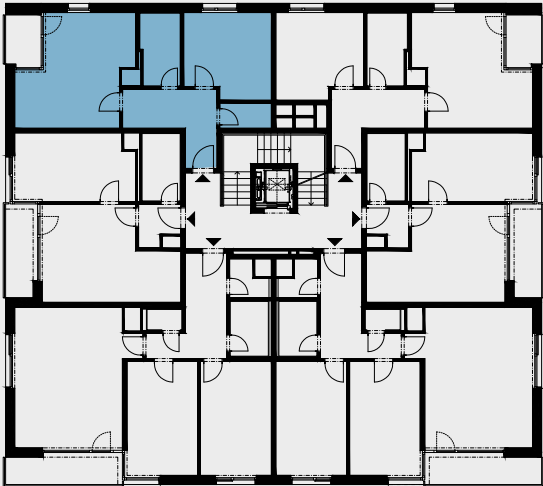

Pohled na dům

