



REZIDENCE POD KOTLÁŘKOU

Objekt4

Byt č.4.3.3

Dispozice3+kk


Podlaží3. NP

4.3.3.1 PŘEDSÍŇ	11,2 m ²
4.3.3.2 KOMORA	2,3 m ²
4.3.3.3 KOUPELNA	4,2 m ²
4.3.3.4 WC	1,5 m ²
4.3.3.5 POKOJ	11,9 m ²
4.3.3.6 POKOJ	11,9 m ²
4.3.3.7 OBÝVACÍ POKOJ + KK	22,5 m ²
Celková vnitřní užitná plocha	65,5 m ²
Celková podlahová plocha	71,3 m ²
4.3.3.8 TERASA	19,7 m ²


Upozornění: Plochy jednotlivých místností jsou pouze orientační. Vybírazení zařízení v plánech bytů (nábytek, kuchyňská linka, elektrické spotřebiče atd.) není součástí dodávky. Rozsah dodávky je specifikován ve standardu. Investor si vyhrazuje právo na drobné úpravy.




MS-INVEST a.s.
Sokolovská 694/100a
186 00 Praha 8
Zákaznická linka
+420 601 301 301

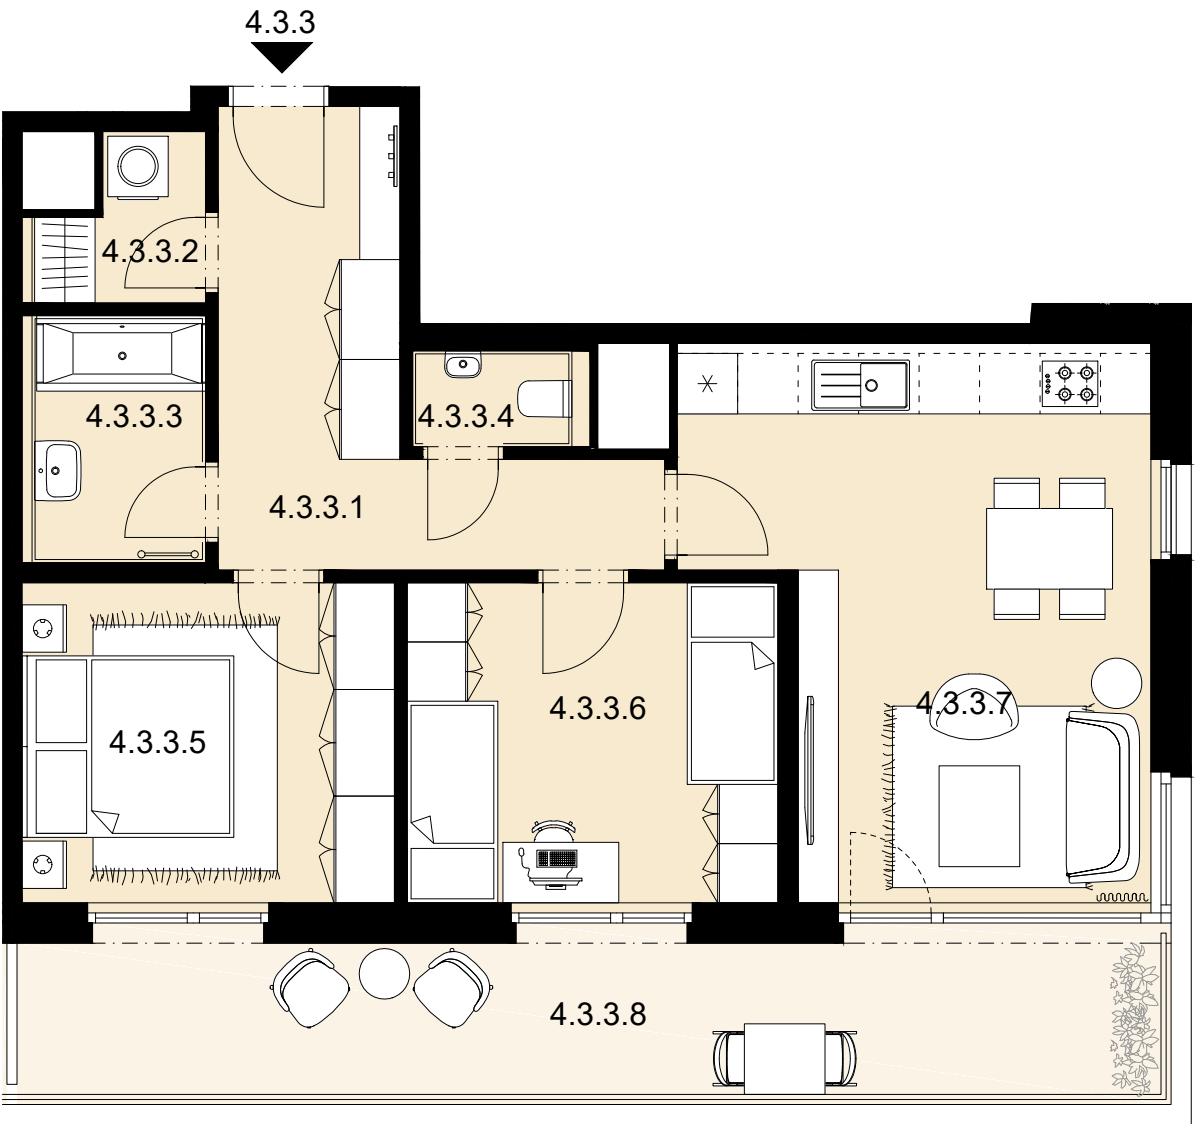


Měřítko
1 : 75

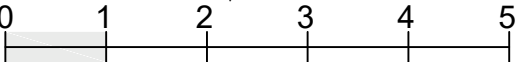

Celková situace

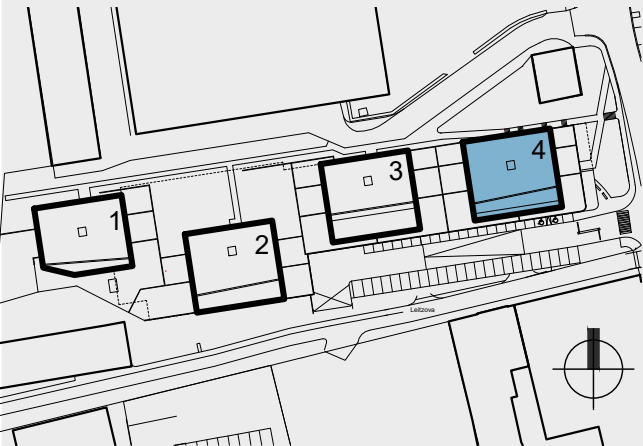

Půdorys podlaží

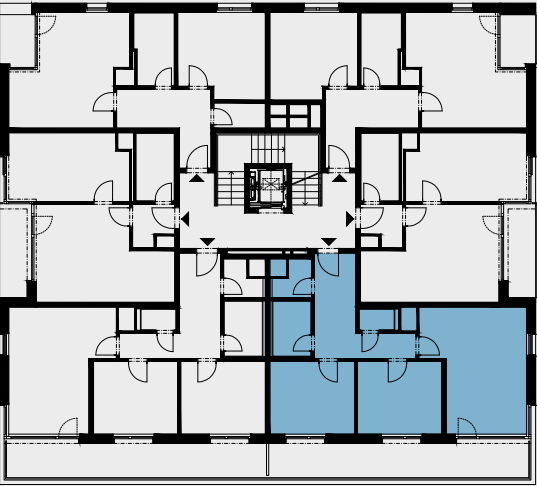

Pohled na dům

