



# REZIDENCE POD KOTLÁŘKOU


|           |       |
|-----------|-------|
| Objekt    | 4     |
| Byt č.    | 4.3.5 |
| Dispozice | 2+kk  |
| Podlaží   | 3. NP |

|                                      |                           |
|--------------------------------------|---------------------------|
| 4.3.5.1 PŘEDSÍŇ                      | 3,0 m <sup>2</sup>        |
| 4.3.5.2 KOUPELNA                     | 5,2 m <sup>2</sup>        |
| 4.3.5.3 OBÝVACÍ POKOJ + KK           | 22,2 m <sup>2</sup>       |
| 4.3.5.4 POKOJ                        | 15,6 m <sup>2</sup>       |
| <b>Celková vnitřní užitná plocha</b> | <b>46,0 m<sup>2</sup></b> |
| <b>Celková podlahová plocha</b>      | <b>48,9 m<sup>2</sup></b> |
| 4.3.5.5 LODŽIE                       | 5,6 m <sup>2</sup>        |


Upozornění: Plochy jednotlivých místností jsou pouze orientační. Vyobrazené zařízení v plánech bytů (nábytek, kuchyňská linka, elektrické spotřebiče atd.) není součástí dodávky. Rozsah dodávky je specifikován ve standardu. Investor si vyhrazuje právo na drobné úpravy.




MS-INVEST a.s.  
Sokolovská 694/100a  
186 00 Praha 8  
Zákaznická linka  
+420 601 301 301

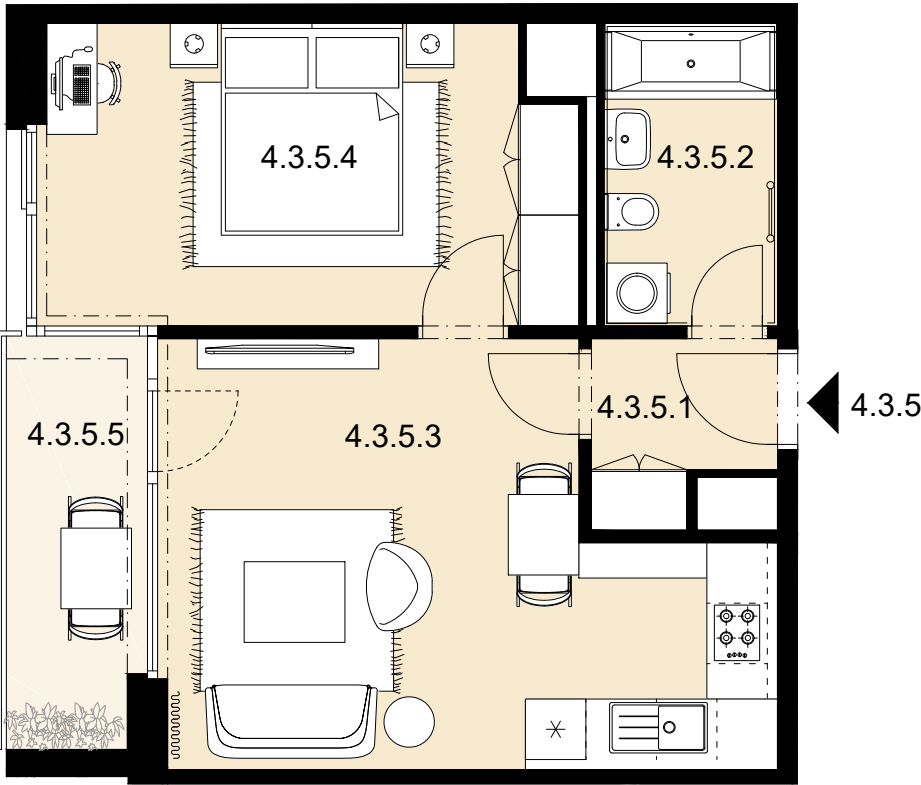


Měřítko  
1 : 75

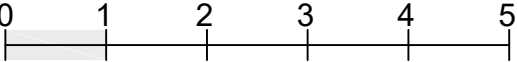

Celková situace

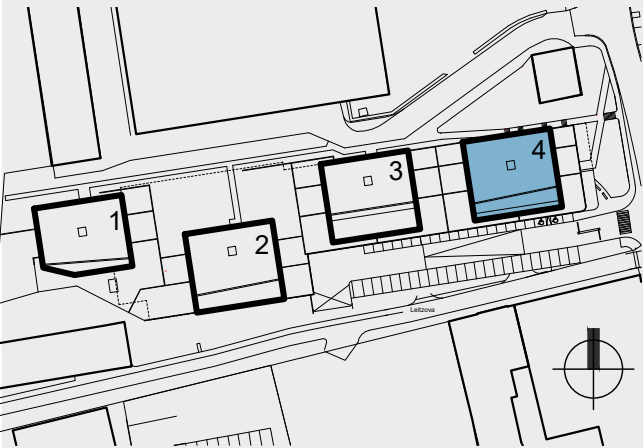

Půdorys podlaží

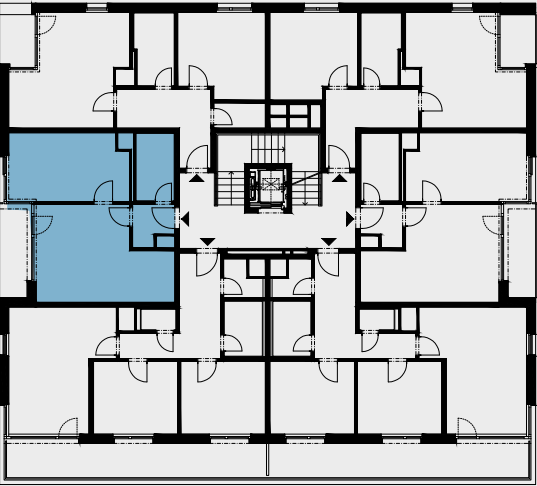

Pohled na dům

