

Objekt

4

Byt č.

4.3.6

Dispozice


2+kk

Podlaží


3. NP

4.3.6.1 PŘEDSÍŇ	9,2 m ²
4.3.6.2 KOMORA	2,5 m ²
4.3.6.3 POKOJ	13,7 m ²
4.3.6.4 KOUPELNA	5,6 m ²
4.3.6.5 OBÝVACÍ POKOJ + KK	21,7 m ²
Celková vnitřní užitná plocha	52,7 m²
Celková podlahová plocha	55,8 m²
4.3.6.6 LODŽIE	3,5 m ²


Upozornění: Plochy jednotlivých místností jsou pouze orientační. Vybírazení zařízení v plánech bytů (nábytek, kuchyňská linka, elektrické spotřebiče atd.) není součástí dodávky. Rozsah dodávky je specifikován ve standardu. Investor si vyhrazuje právo na drobné úpravy.

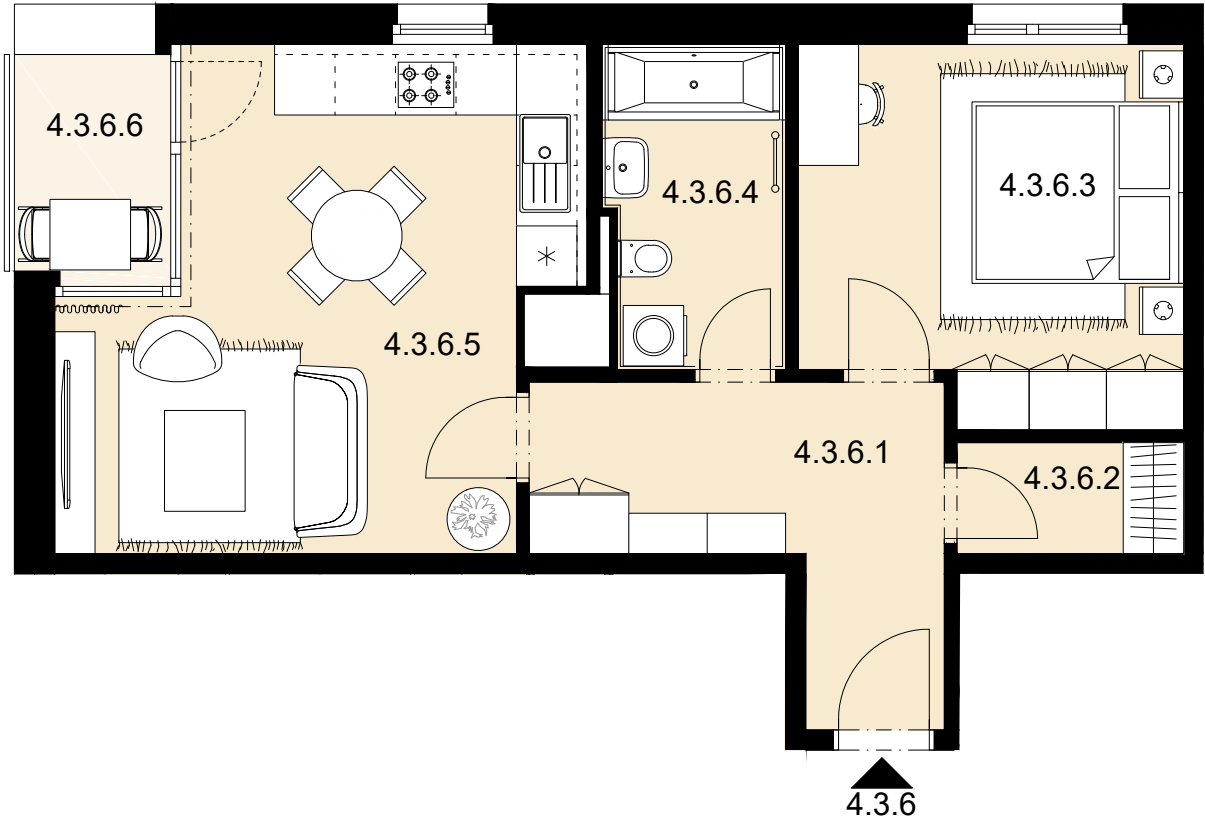


Měřítko
1 : 75

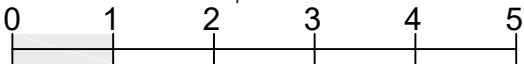

Celková situace

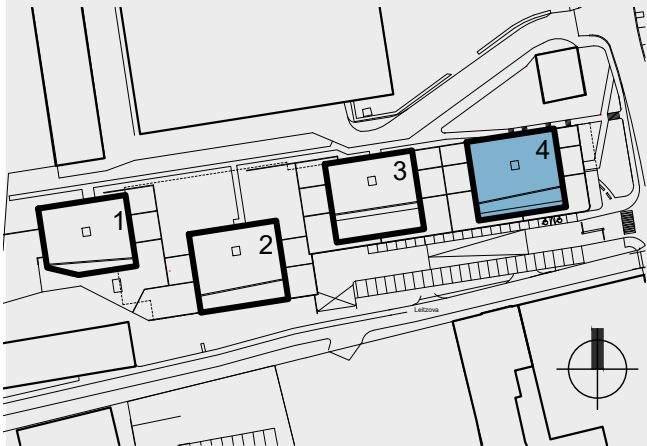

Půdorys podlaží

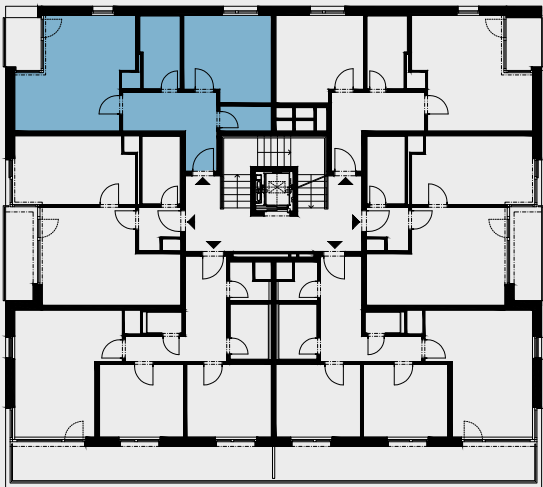

Pohled na dům

