



REZIDENCE POD KOTLÁŘKOU


Objekt	4
Byt č.	4.4.1
Dispozice	2+kk
Podlaží	4. NP

4.4.1.1 PŘEDSÍŇ	9,2 m ²
4.4.1.2 POKOJ	13,7 m ²
4.4.1.3 KOUPELNA	5,6 m ²
4.4.1.4 OBÝVACÍ POKOJ + KK	21,7 m ²
Celková vnitřní užitná plocha	50,2 m ²
Celková podlahová plocha	52,8 m ²
4.4.1.5 LODŽIE	3,5 m ²


Upozornění: Plochy jednotlivých místností jsou pouze orientační. Vybírazení zařízení v plánech bytů (nábytek, kuchyňská linka, elektrické spotřebiče atd.) není součástí dodávky. Rozsah dodávky je specifikován ve standardu. Investor si vyhrazuje právo na drobné úpravy.




MS-INVEST a.s.
Sokolovská 694/100a
186 00 Praha 8
Zákaznická linka
+420 601 301 301

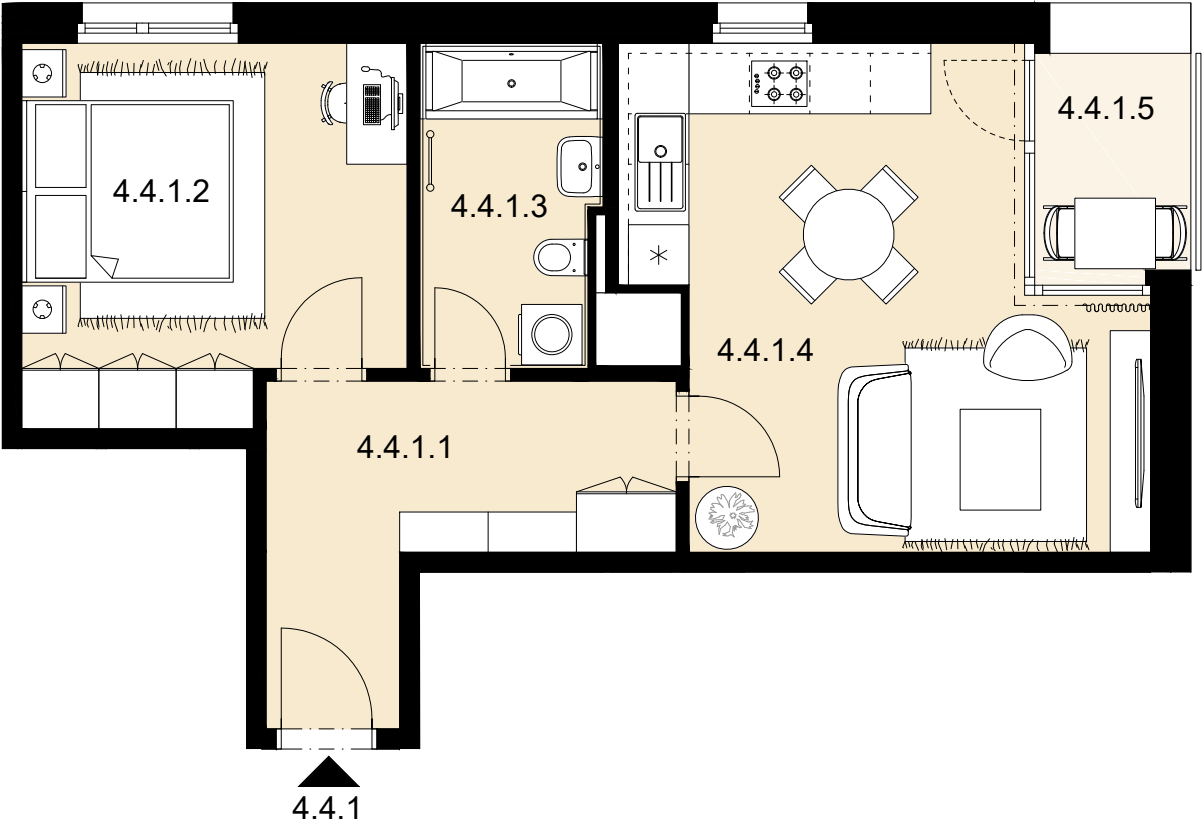


Měřítko
1 : 75

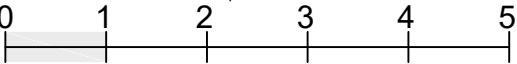

Celková situace

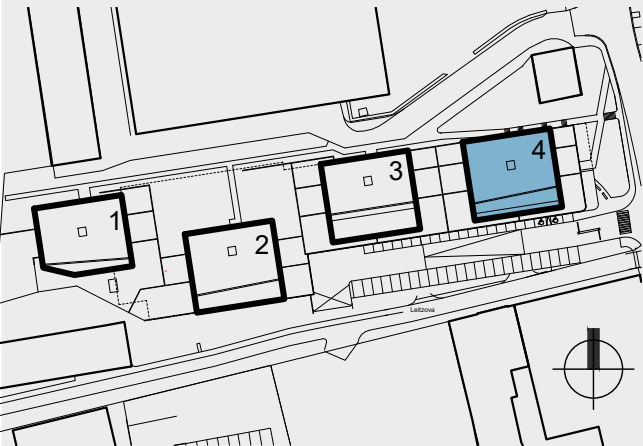

Půdorys podlaží

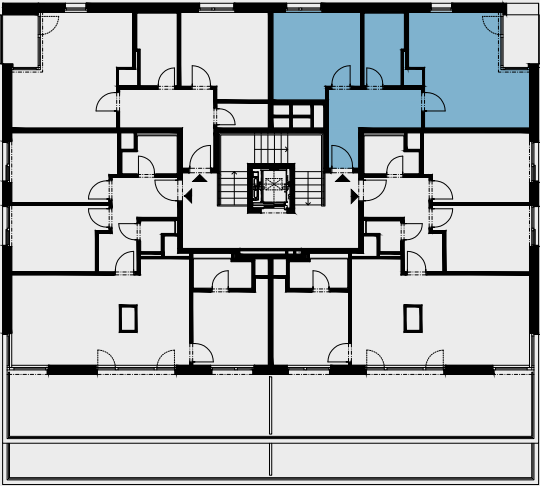

Pohled na dům

