



REZIDENCE
POD KOTLÁŘKOU


Objekt	4
Byt č.	4.4.2
Dispozice	4+kk
Podlaží	4. NP

4.4.2.1 PŘEDSÍŇ	8,7 m ²
4.4.2.2 KOUPELNA	3,8 m ²
4.4.2.3 WC	1,7 m ²
4.4.2.4 POKOJ	13,8 m ²
4.4.2.5 POKOJ	11,4 m ²
4.4.2.6 OBÝVACÍ POKOJ + KK	31,8 m ²
4.4.2.7 POKOJ	11,1 m ²
4.4.2.8 KOUPELNA	3,4 m ²
Celková vnitřní užitná plocha	85,7 m ²
Celková podlahová plocha	93,0 m ²
4.4.2.9 TERASA	33,4 m ²


Upozornění: Plochy jednotlivých místností jsou pouze orientační. Vybírazení zařízení v plánech bytů (nábytek, kuchyňská linka, elektrické spotřebiče atd.) není součástí dodávky. Rozsah dodávky je specifikován ve standardu. Investor si vyhrazuje právo na drobné úpravy.




MS-INVEST a.s.
Sokolovská 694/100a
186 00 Praha 8
Zákaznická linka
+420 601 301 301

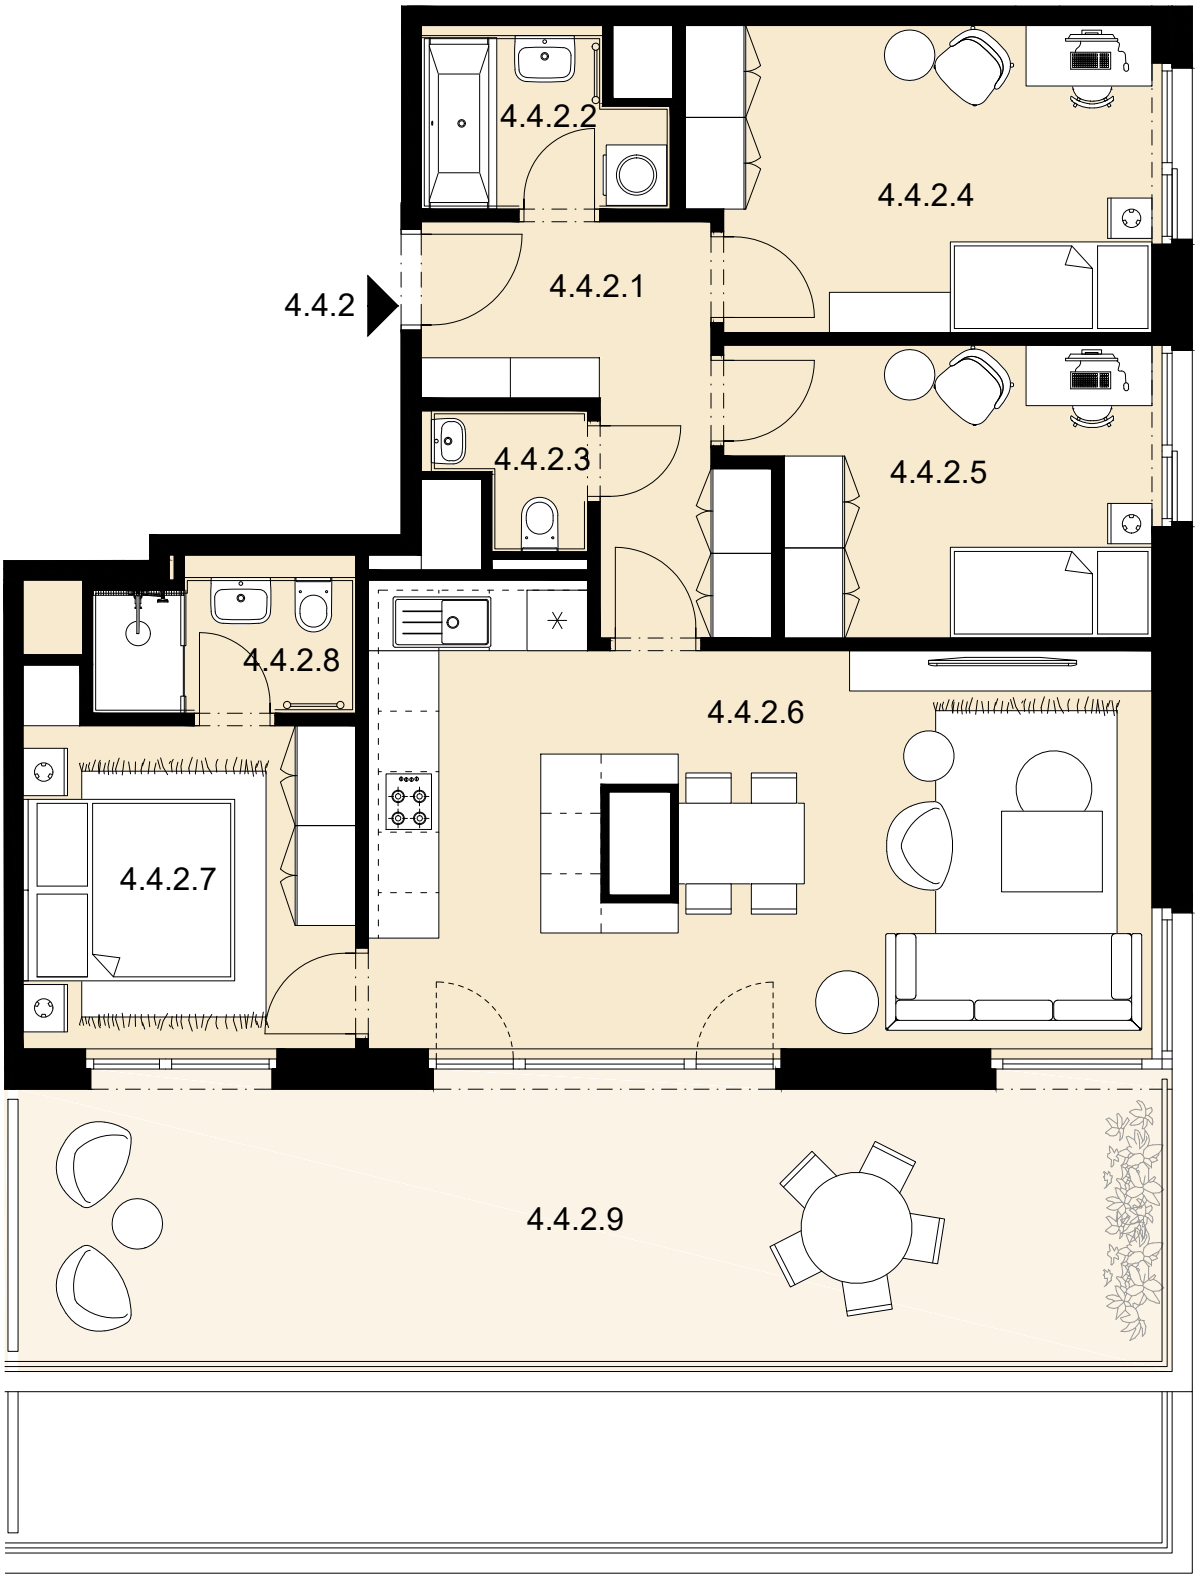


Měřítko
1 : 75

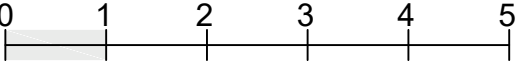

Celková situace

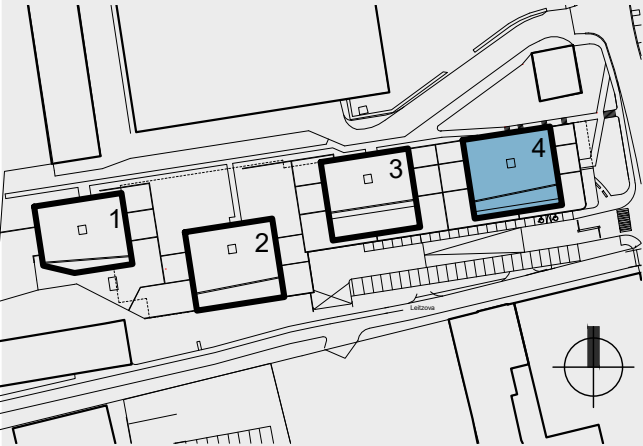

Půdorys podlaží

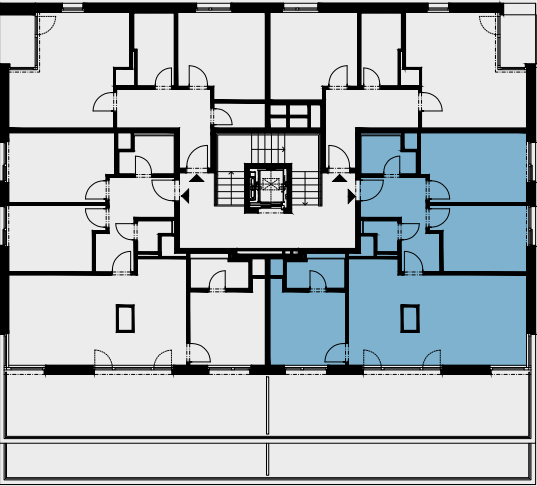

Pohled na dům

