
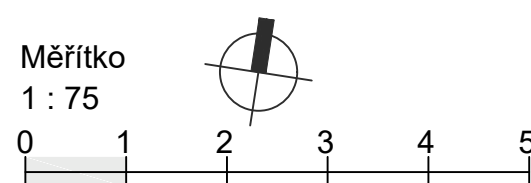



|           |              |
|-----------|--------------|
| Objekt    | 2            |
| Byt č.    | <b>2.1.6</b> |
| Dispozice | 2+kk         |
| Podlaží   | 1. NP        |

|                                      |                    |                           |
|--------------------------------------|--------------------|---------------------------|
| 2.1.6.1                              | PŘEDSÍŇ            | 6,6 m <sup>2</sup>        |
| 2.1.6.2                              | POKOJ              | 14,9 m <sup>2</sup>       |
| 2.1.6.3                              | KOUPELNA           | 5,7 m <sup>2</sup>        |
| 2.1.6.4                              | OBÝVACÍ POKOJ + KK | 21,5 m <sup>2</sup>       |
| <b>Celková vnitřní užitná plocha</b> |                    | <b>48,7 m<sup>2</sup></b> |
| <b>Celková podlahová plocha</b>      |                    | <b>51,1 m<sup>2</sup></b> |
| 2.1.6.5                              | TERASA             | 4,5 m <sup>2</sup>        |
| 2.1.6.6                              | ZAHRADA            | 124,1 m <sup>2</sup>      |


Upozornění: Plochy jednotlivých místností jsou pouze orientační. Vyobrazené zařízení v plánech bytů (nábytek, kuchyňská linka, elektrické spotřebiče atd.) není součástí dodávky. Rozsah dodávky je specifikován ve standardu. Investor si vyhrazuje právo na drobné úpravy.

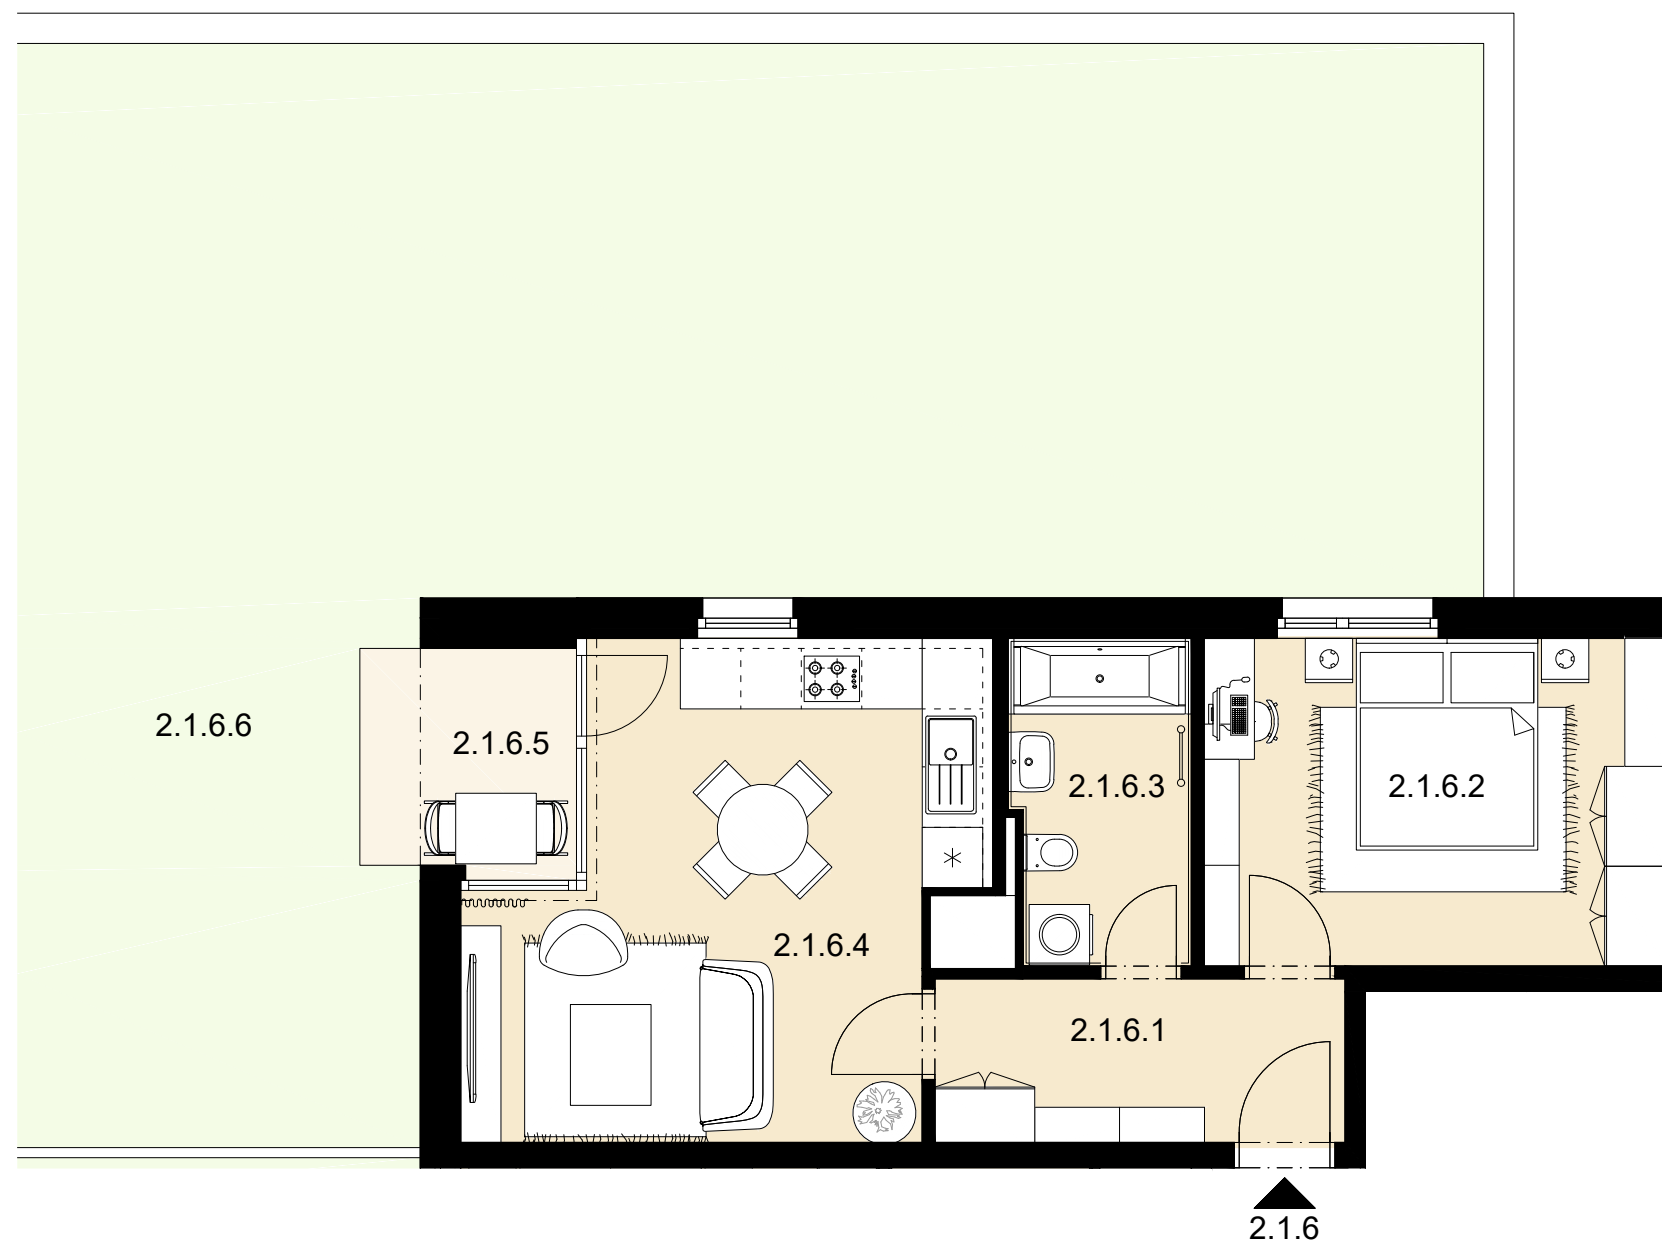

## Celková situace

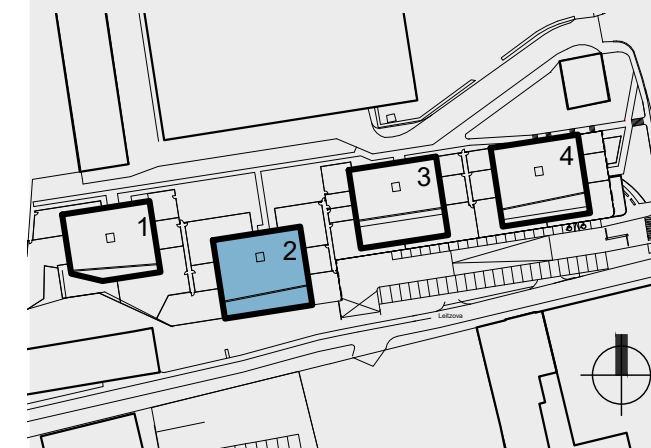

## Půdorys podlaží

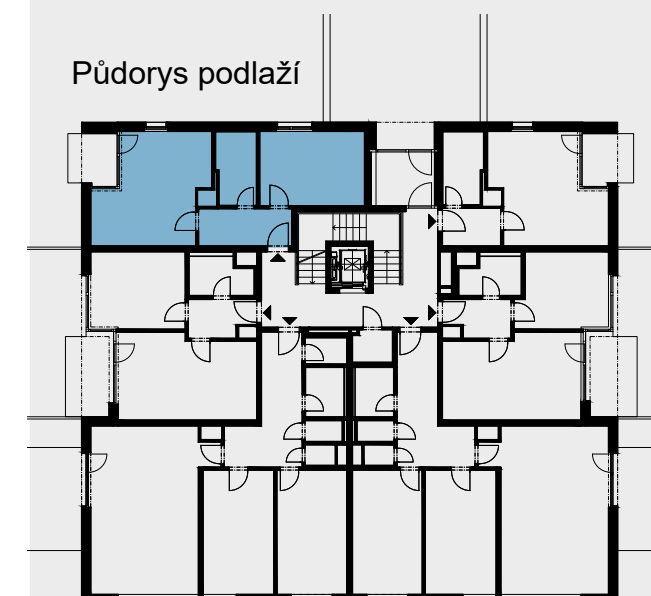

## Pohled na dům

